




Q006754aa93014012907e8260c30830v

COPIA AUTÉNTICA que puede ser comprobada mediante el Código Seguro de Verificación en <https://oat.mogan.es:8448/ventanilla/validacionDoc/index.jsp?entidad=MOGAN>

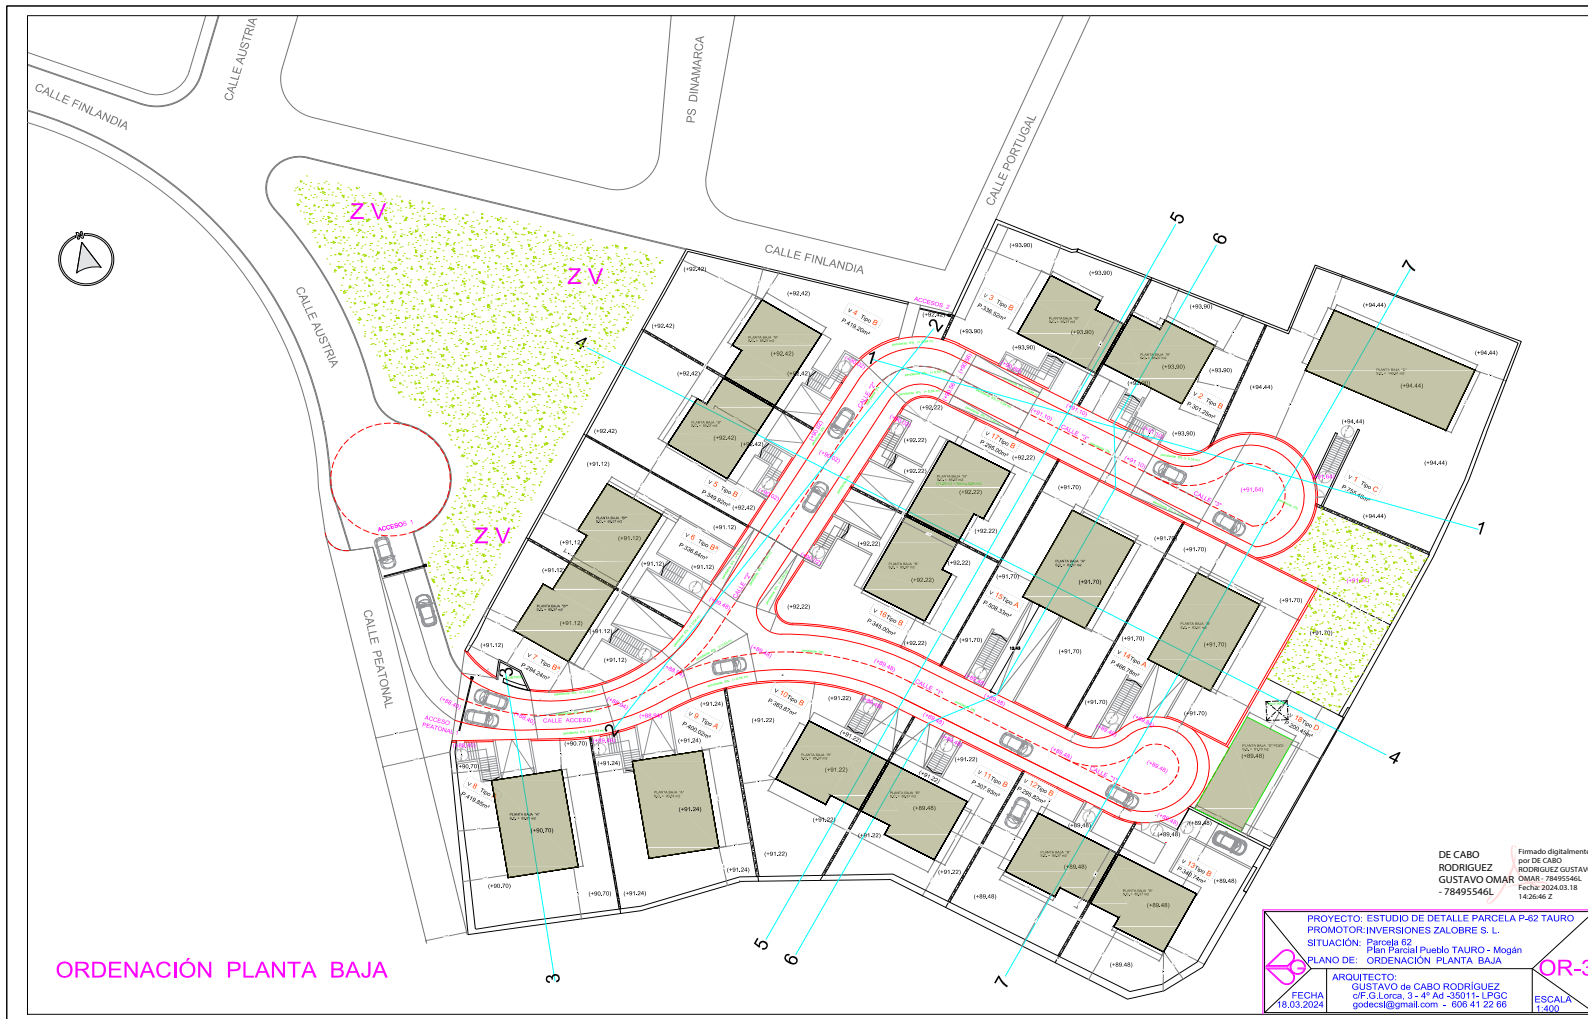

DE CABO RODRIGUEZ GUSTAVO OMAR - 78495546L
 Firmado digitalmente por DE CABO RODRIGUEZ GUSTAVO OMAR - 78495546L
 Fecha: 2024.03.18 14:26:46 Z

PROYECTO: ESTUDIO DE DETALLE PARCELA P-62 TAURO
 PROMOTOR: INVERSIONES ZALOBRE S. L.
 SITUACION: Parcela 62
 Plano Parcela Puerto TAURO - Mogán
 PLANO DE: ORDENACION PLANTA BAJA

ARQUITECTO:
 GUSTAVO DE CABO RODRIGUEZ
 OF: S.Lorea 3 - 4º Ad - 35011 - LRGG
 gocabo@gmail.com - 606 41 22 66

FECHA: 18.03.2024
 ESCALA: 1:400

OR-3