




3006754aa9214175207e827e827b030830U

COPIA AUTÉNTICA que puede ser comprobada mediante el Código Seguro de Verificación en  
<https://oat.mogan.es:8448/ventanilla/validacionDoc/index.jsp?entidad=MOGAN>

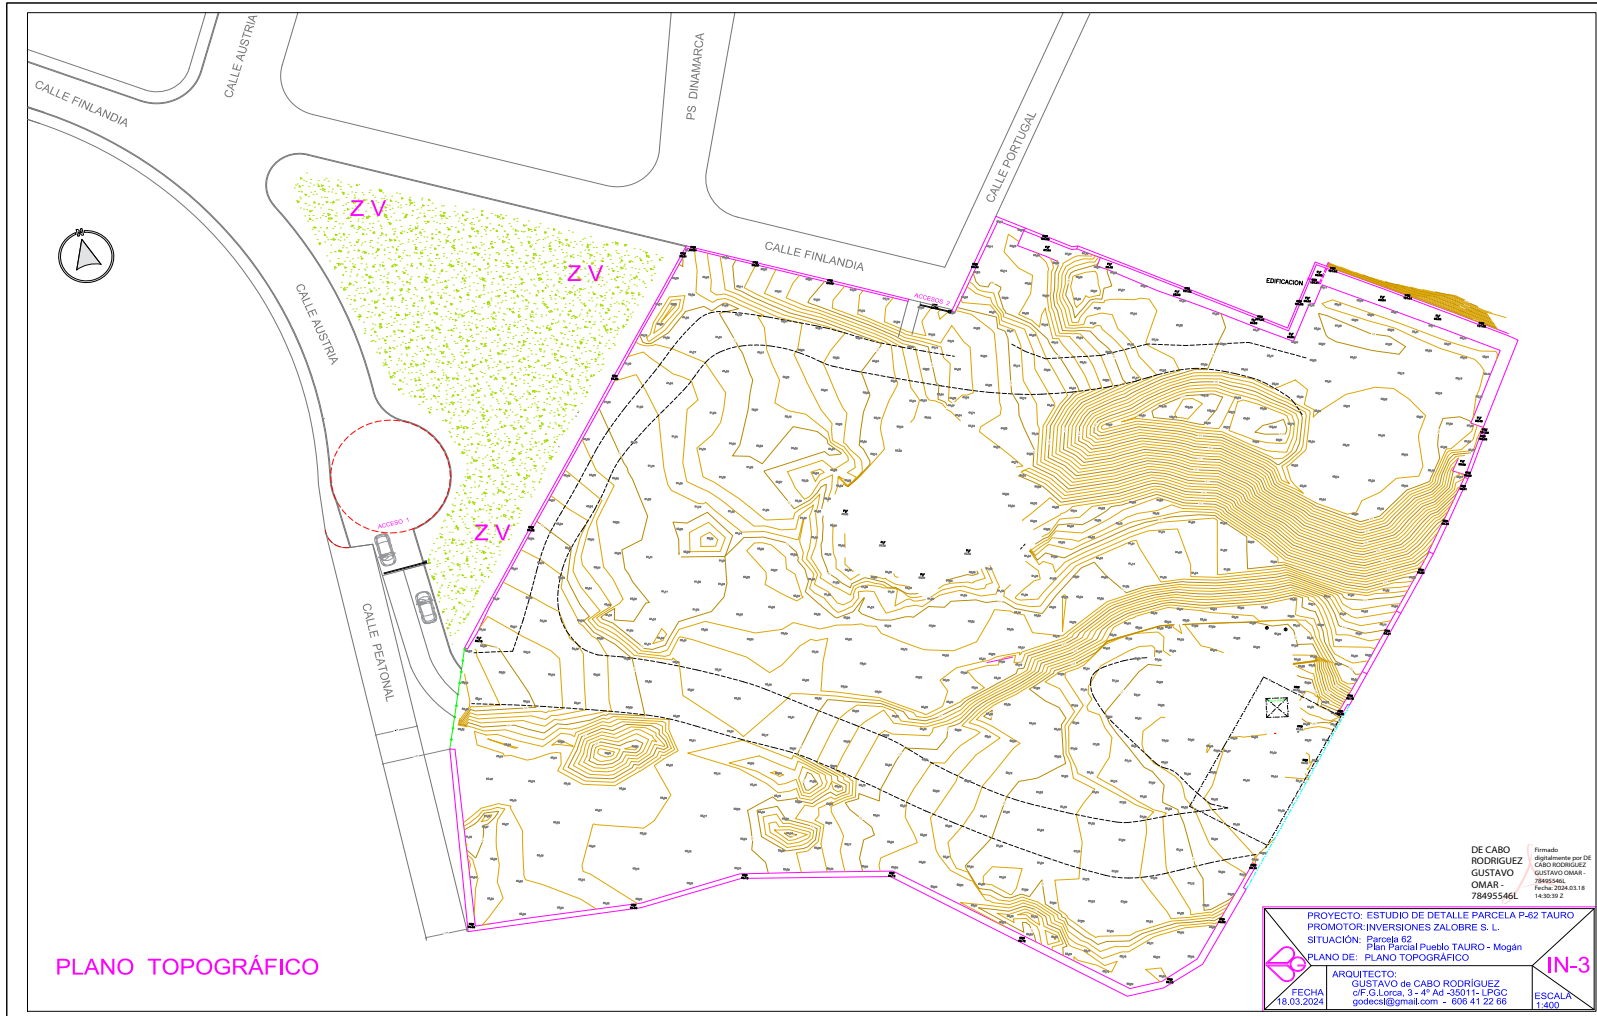

	DE CABO RODRIGUEZ GUSTAVO OMAR - 79495546L	Firmado digitalmente por DE CABO RODRIGUEZ GUSTAVO OMAR - 79495546L Fecha: 2024.03.18 14:30:22
	PROYECTO: ESTUDIO DE DETALLE PARCELA P-62 TAURO PROMOTOR: INVERSIONES ZALOBRE S.L. SITUACIÓN: Parcela 62 Plan Parcela Puerto TAURO - Mogán PLANO DE: PLANO TOPOGRÁFICO	
FECHA 18.03.2024	ARQUITECTO: GUSTAVO de CABO RODRIGUEZ c/F. Lorea, 3 - 4º Ad - 35011 - LRGG godecal@gmail.com - 606 41 22 66	ESCALA 1:400