




J006754ae921414c807e83c3030830c

COPIA AUTÉNTICA que puede ser comprobada mediante el Código Seguro de Verificación en <https://oat.mogan.es:8448/ventanilla/validacionDoc/index.jsp?entidad=M06GAN>

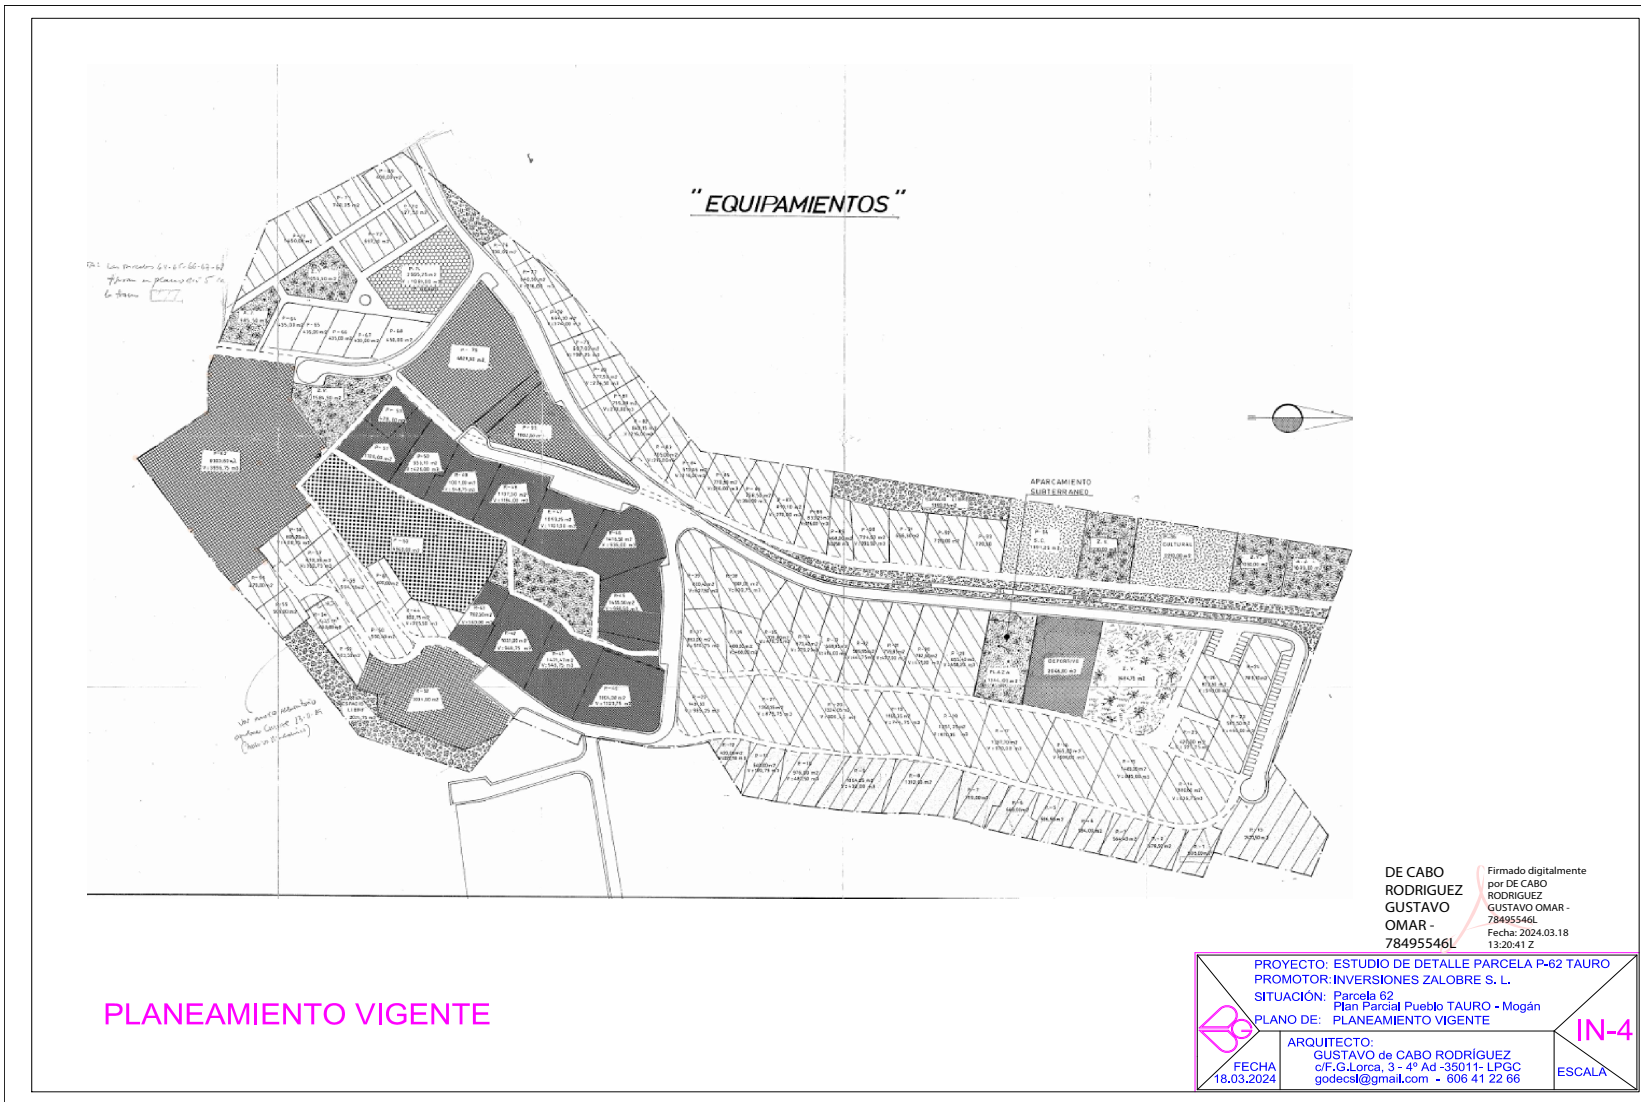

DE CABO RODRIGUEZ GUSTAVO OMAR - 78495546L
 Firmado digitalmente por DE CABO RODRIGUEZ GUSTAVO OMAR - 78495546L
 Fecha: 2024.03.18 13:20:41 Z

	PROYECTO: ESTUDIO DE DETALLE PARCELA P-62 TAURO PROMOTOR: INVERSIONES ZALOBRE S. L. SITUACIÓN: Parcela 62 Plan Parcial Pueblo TAURO - Mogán PLANO DE: PLANEAMIENTO VIGENTE	IN-4
	ARQUITECTO: GUSTAVO de CABO RODRIGUEZ c/F. Lorca, 3 - 4º Ad - 35011 - LPGC godecsi@gmail.com - 606 41 22 66	
	FECHA 18.03.2024	