


1006754aa3301412ae07e80ac030830c

COPIA AUTÉNTICA que puede ser comprobada mediante el Código Seguro de Verificación en <https://oat.mogan.es:8448/ventanilla/validacionDoc/index.jsp?entidad=MOGAN>

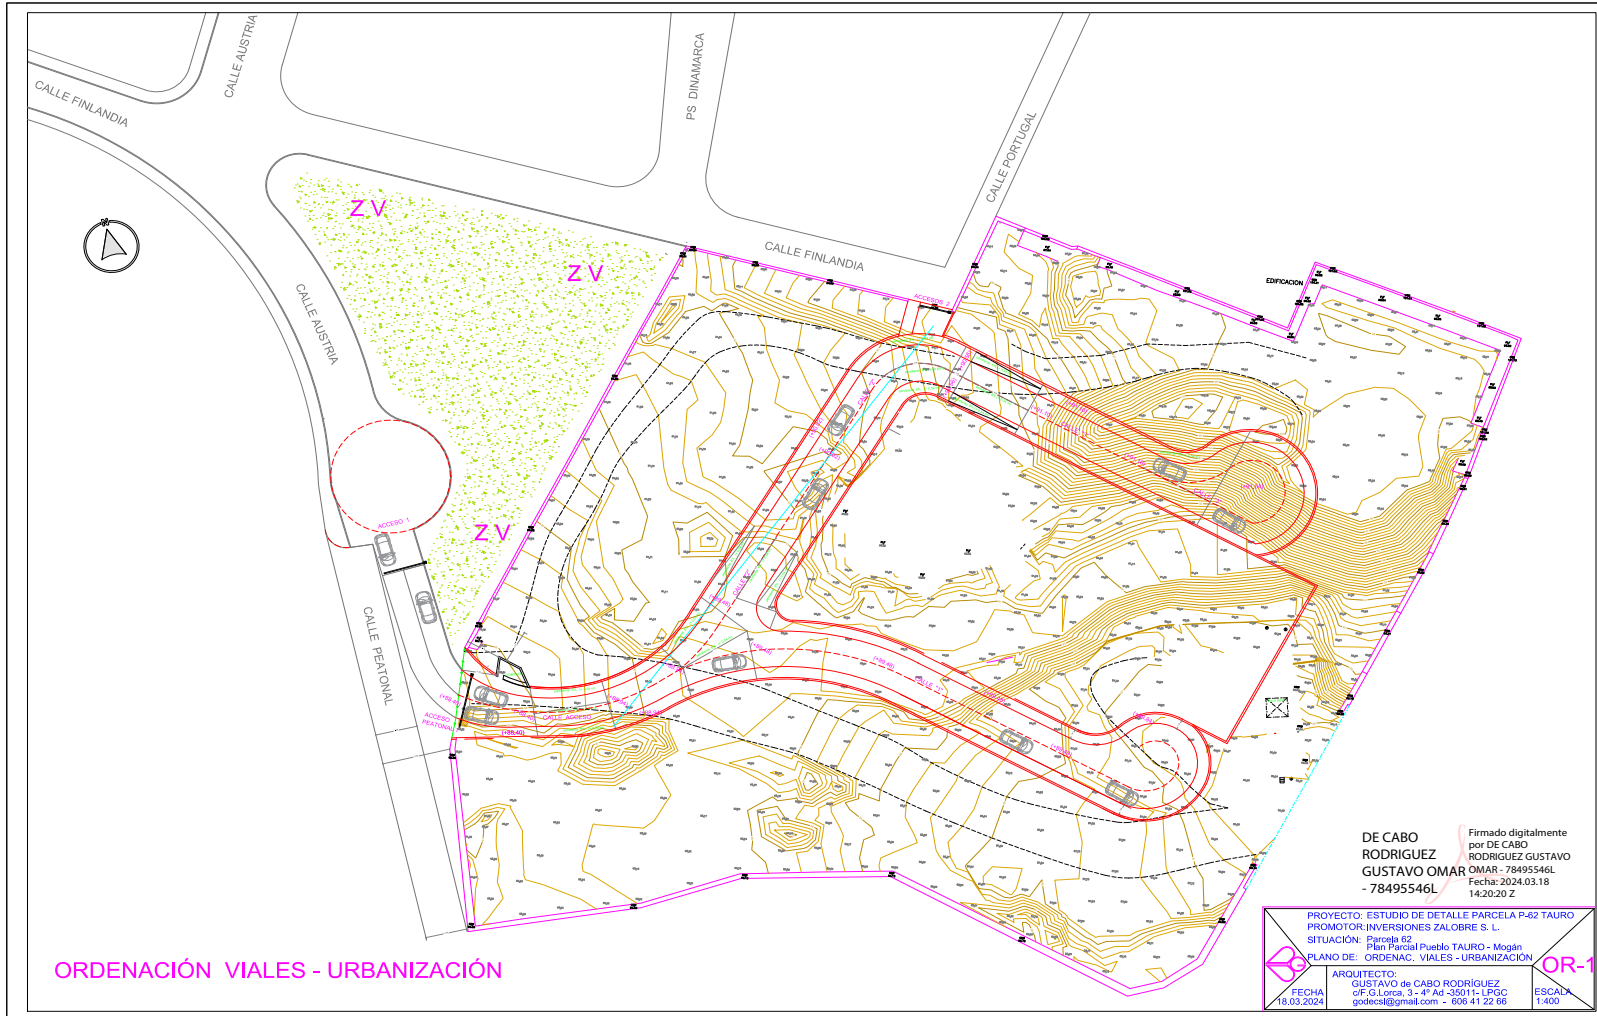

DE CABO RODRIGUEZ GUSTAVO OMAR - 78495546L - 78495546L  
 Firmado digitalmente por DE CABO RODRIGUEZ GUSTAVO OMAR - 78495546L - 78495546L  
 Fecha: 2024.03.18 14:20:20 Z

	PROYECTO: ESTUDIO DE DETALLE PARCELA P-62 TAURO	<b>OR-1</b>
	PROMOTOR: INVERSIONES ZALOBRE S. L.	
	SITUACIÓN: Parcela 62 Plan Parcelal Puerto TAURO - Mogán	
ARQUITECTO:	GUSTAVO de CABO RODRIGUEZ	
FECHA:	18.03.2024	
ESCALA:	1:400	