


p006754ea90b14073a307e683b10308305

COPIA AUTÉNTICA que puede ser comprobada mediante el Código Seguro de Verificación en <https://oat.mogan.es:8448/ventanilla/validacionDoc/index.jsp?entidad=MOGAN>

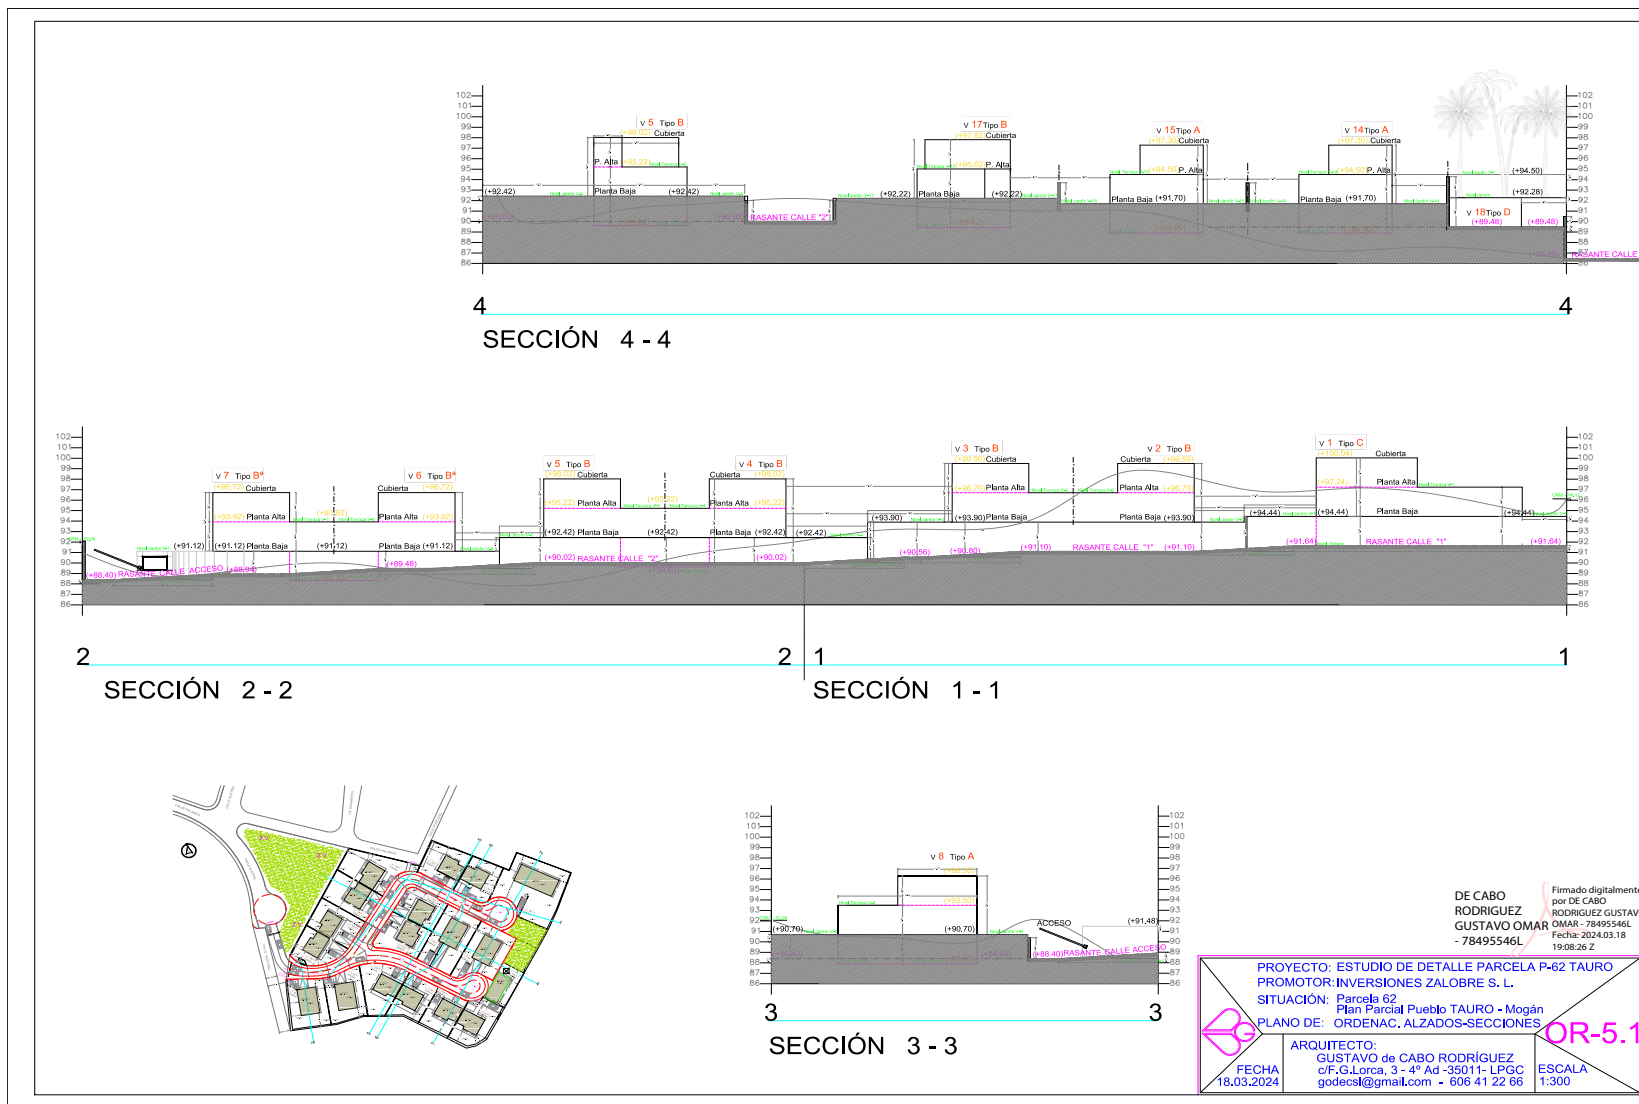

DE CABO RODRIGUEZ GUSTAVO OMAR - 78495546L
 Firmado digitalmente por DE CABO RODRIGUEZ GUSTAVO OMAR - 78495546L
 Fecha: 2024.03.18 19:08:26 Z

PROYECTO: ESTUDIO DE DETALLE PARCELA P-62 TAURO
PROMOTOR: INVERSIONES ZALOBRE S. L.
SITUACIÓN: Parcela 62 Plan Parcial Pueblo TAURO - Mogán
PLANO DE: ALZADOS, ALZADOS-SECCIONES

ARQUITECTO: GUSTAVO de CABO RODRIGUEZ
 c/ F. G. Lorca, 3 - 4ª Ad - 35011 - LPGC
 godecsl@gmail.com - 606 41 22 66

ESCALA: 1:300

OR-5.1