




1006754aa930141481a07e81900308308

COPIA AUTÉNTICA que puede ser comprobada mediante el Código Seguro de Verificación en
<https://oat.mogan.es:8448/ventanilla/validacionDoc/index.jsp?entidad=MOGAN>

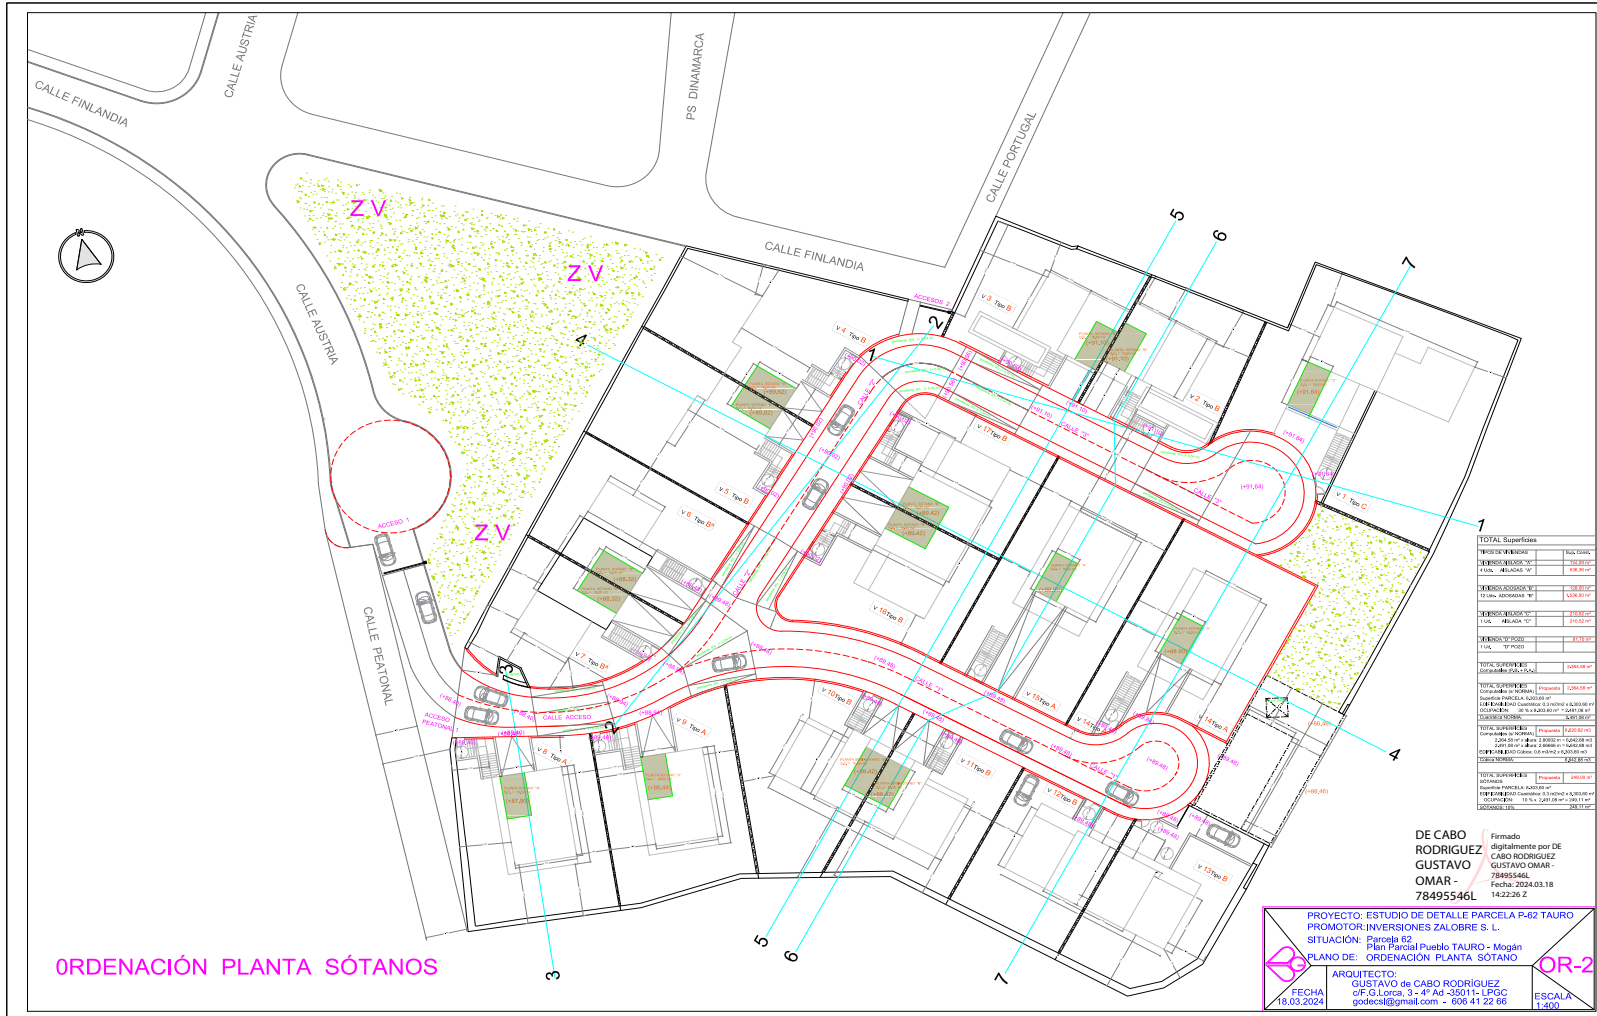

ORDENACIÓN PLANTA SÓTANOS

TOTAL Superficies	

DE CABO RODRIGUEZ GUSTAVO OMAR - 78495546L
 Firmado digitalmente por DE CABO RODRIGUEZ GUSTAVO OMAR - 78495546L
 Fecha: 2024.03.18 14:22:30.2

PROYECTO: ESTUDIO DE DETALLE PARCELA P-62 TAURO
 PROMOTOR: INVERSIONES ZALOBRE S. L.
 SITUACIÓN: Parcela 62
 Plano Parcela Pueblo Tauro - Mogán
 PLANO DE: ORDENACION PLANTA SÓTANO

ARQUITECTO:
 GUSTAVO DE CABO RODRIGUEZ
 OF: S.Lorca, 3 - 4º Ad-35011-LRGG
 godocel@gmail.com - 606 41 22 66

ESCALA: 1:400